


Übersicht:  
Ausgleichsflächen auf Flur-Nr. 140/1 Prunn  
Stadt Riedenburg

-  Ausgleichsfläche für B-Plan  
WA An der Hemauer Straße  
= 8.614 m<sup>2</sup>
-  Ausgleichsfläche für B-Plan  
GE Aichholding Süd = 705 m<sup>2</sup>
-  Ausgleichsfläche für B-Plan  
Oberhofen-Ost = 1.208 m<sup>2</sup>
-  Ausgleichsfläche für B-Plan Nr.  
79 "Thann Steinbichl" = 3.972  
m<sup>2</sup>
-  Ausgleichsfläche für B-Plan  
WA Am Plattenacker = 3.250 m<sup>2</sup>
-  Biotop der Biotopkartierung Bayern



Abuchungsfläche Ökokonto Stadt Riedenburg

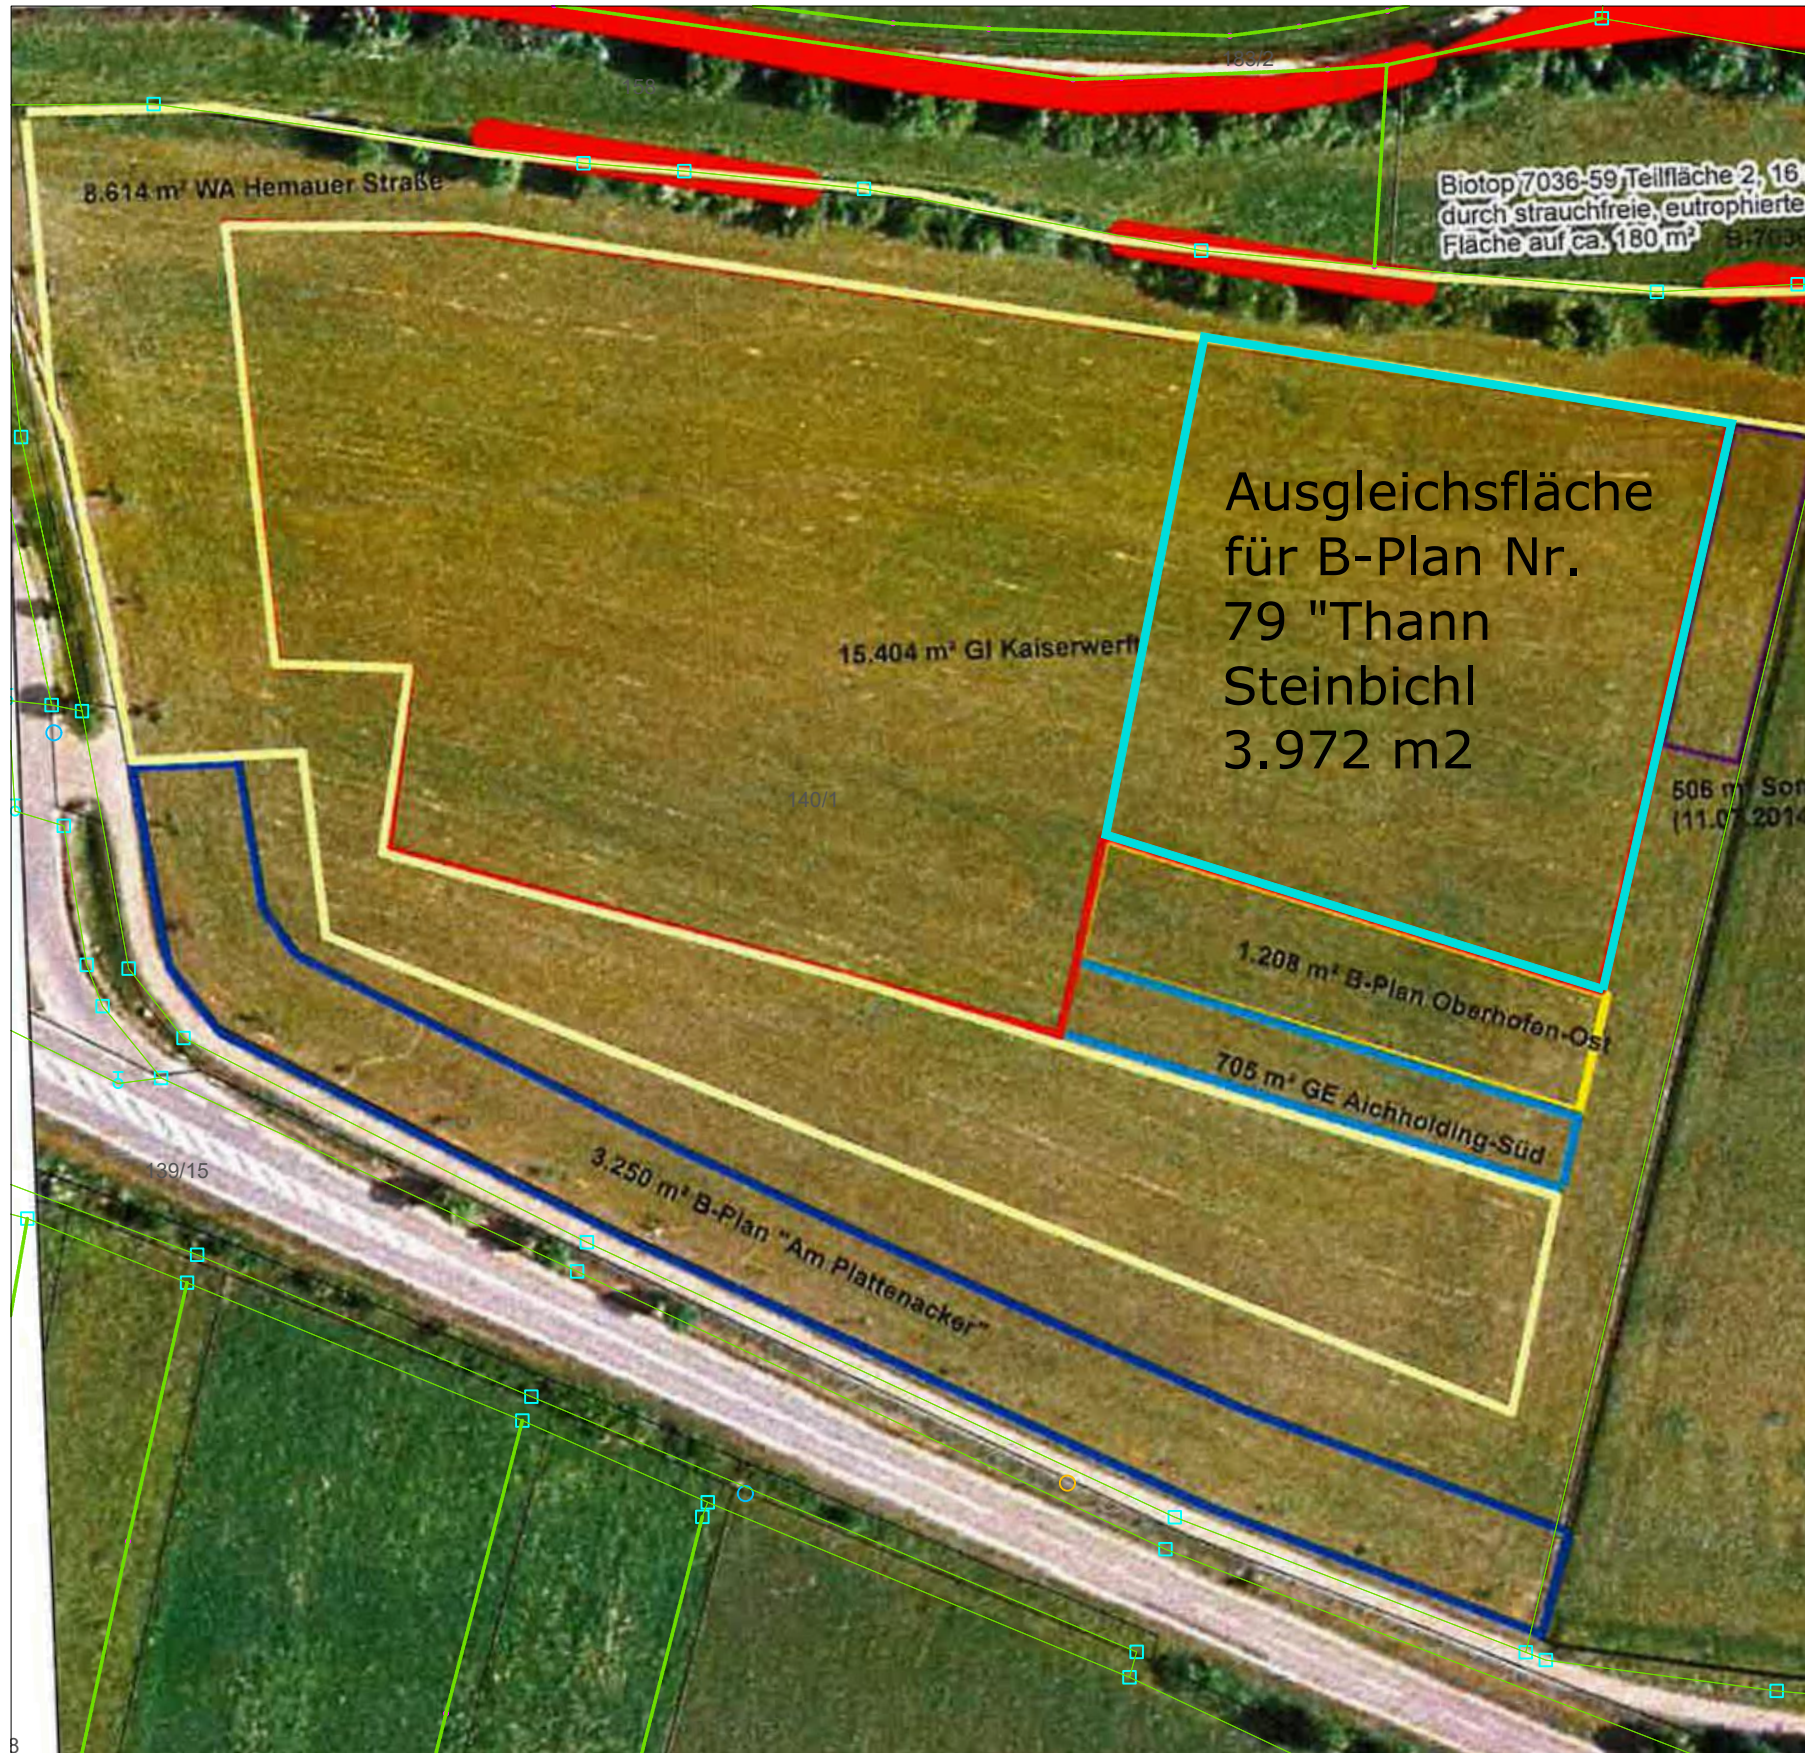

BAUVORHABEN:

**Nr. 79 "Thann Steinbichel"**

DATUM:  
25.09.2025

MASSSTAB:  
1 : 1.000